


1階平面図 S=1/100

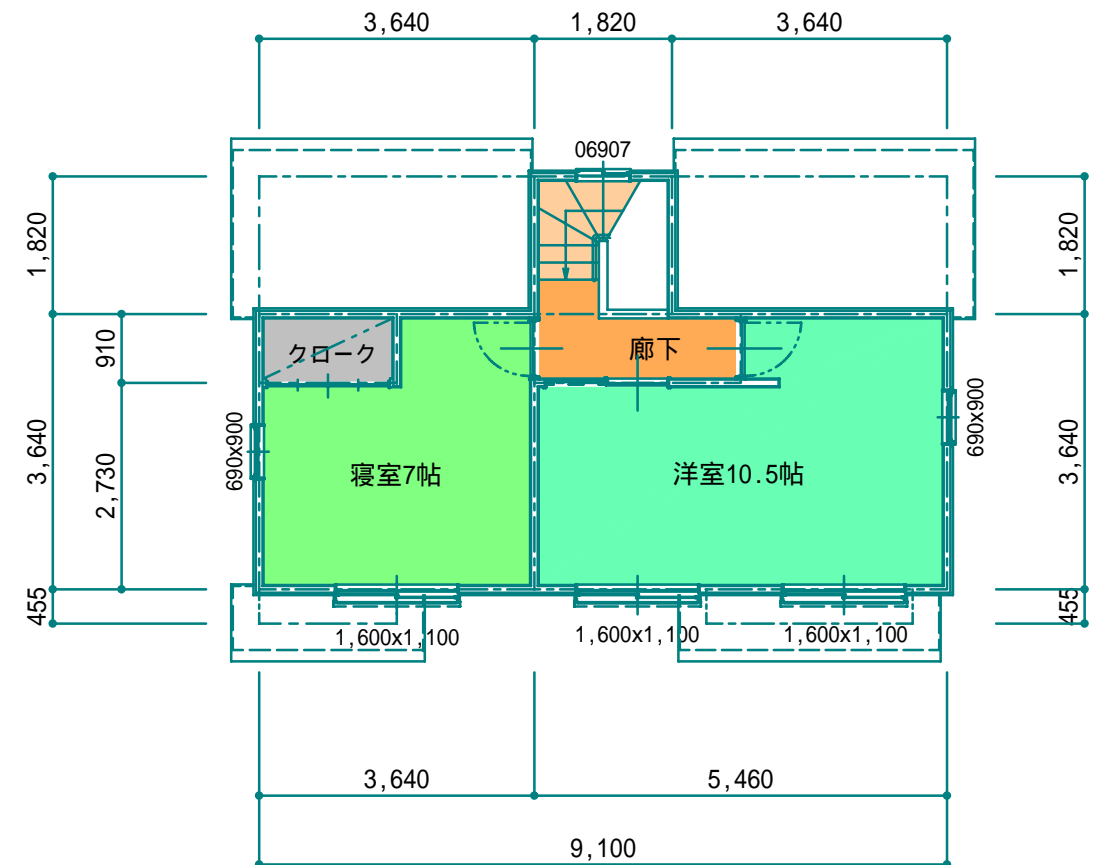

2階平面図 S=1/100

図面番号 04 / A	工事名 S邸 新築工事	設計図	空間工房 T A T 一級建築士事務所 一級建築士事務所登録 愛知県知事登録(い)第10190号	管理建築士 神谷一吉 一級建築士第195504号
	図名 平面図	縮尺 1/100		

